


Pavimentazione esterna con piastrelle
cm 30x30

Massetto

Doppia guaina impermeabilizzante
di cui una anti radice mm 4

Allettamento

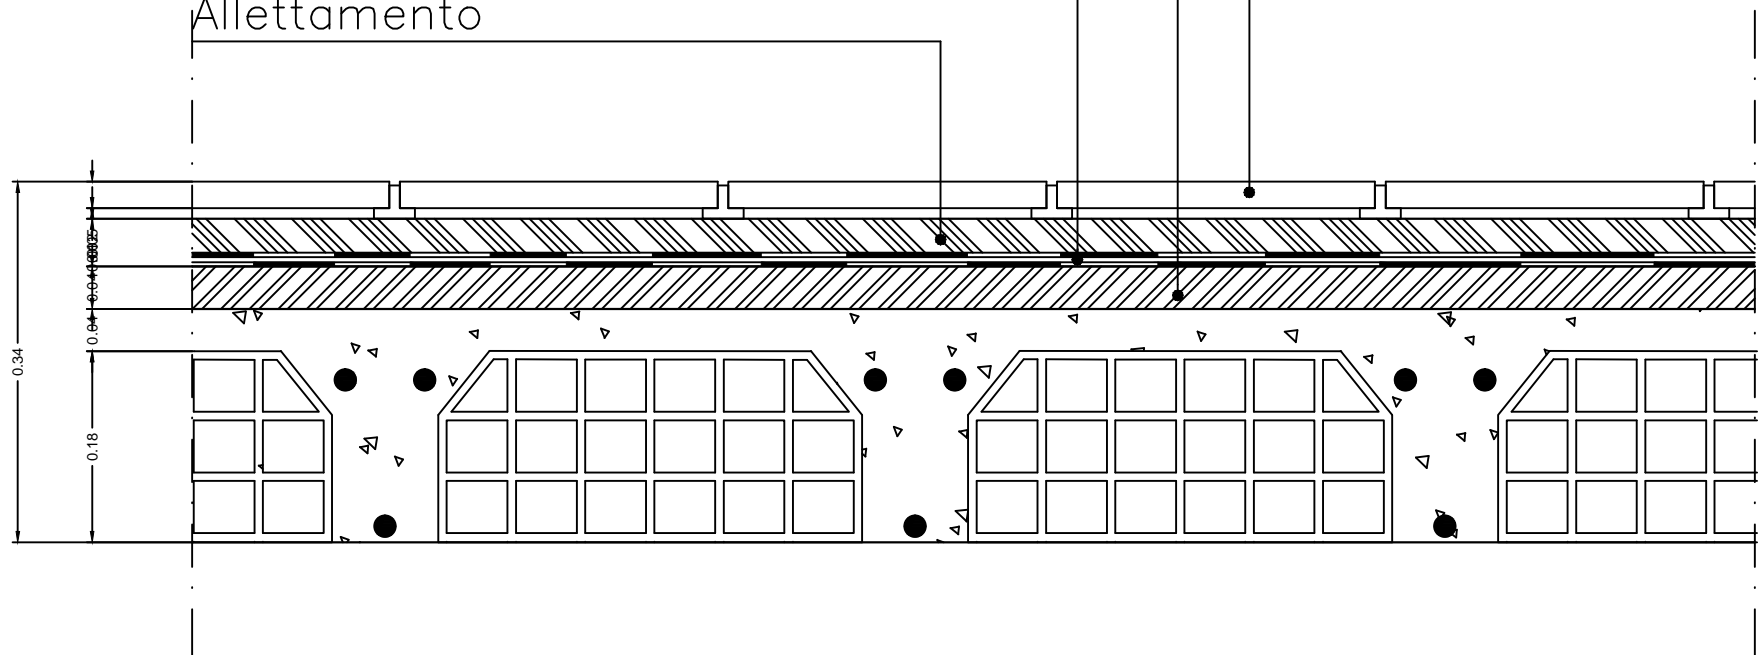

PARTICOLARE SOLAIO ESTERNO ALL'EDIFICIO DI COPERTURA