



ARMATURA DEI PILASTRI

(scala 1:25)

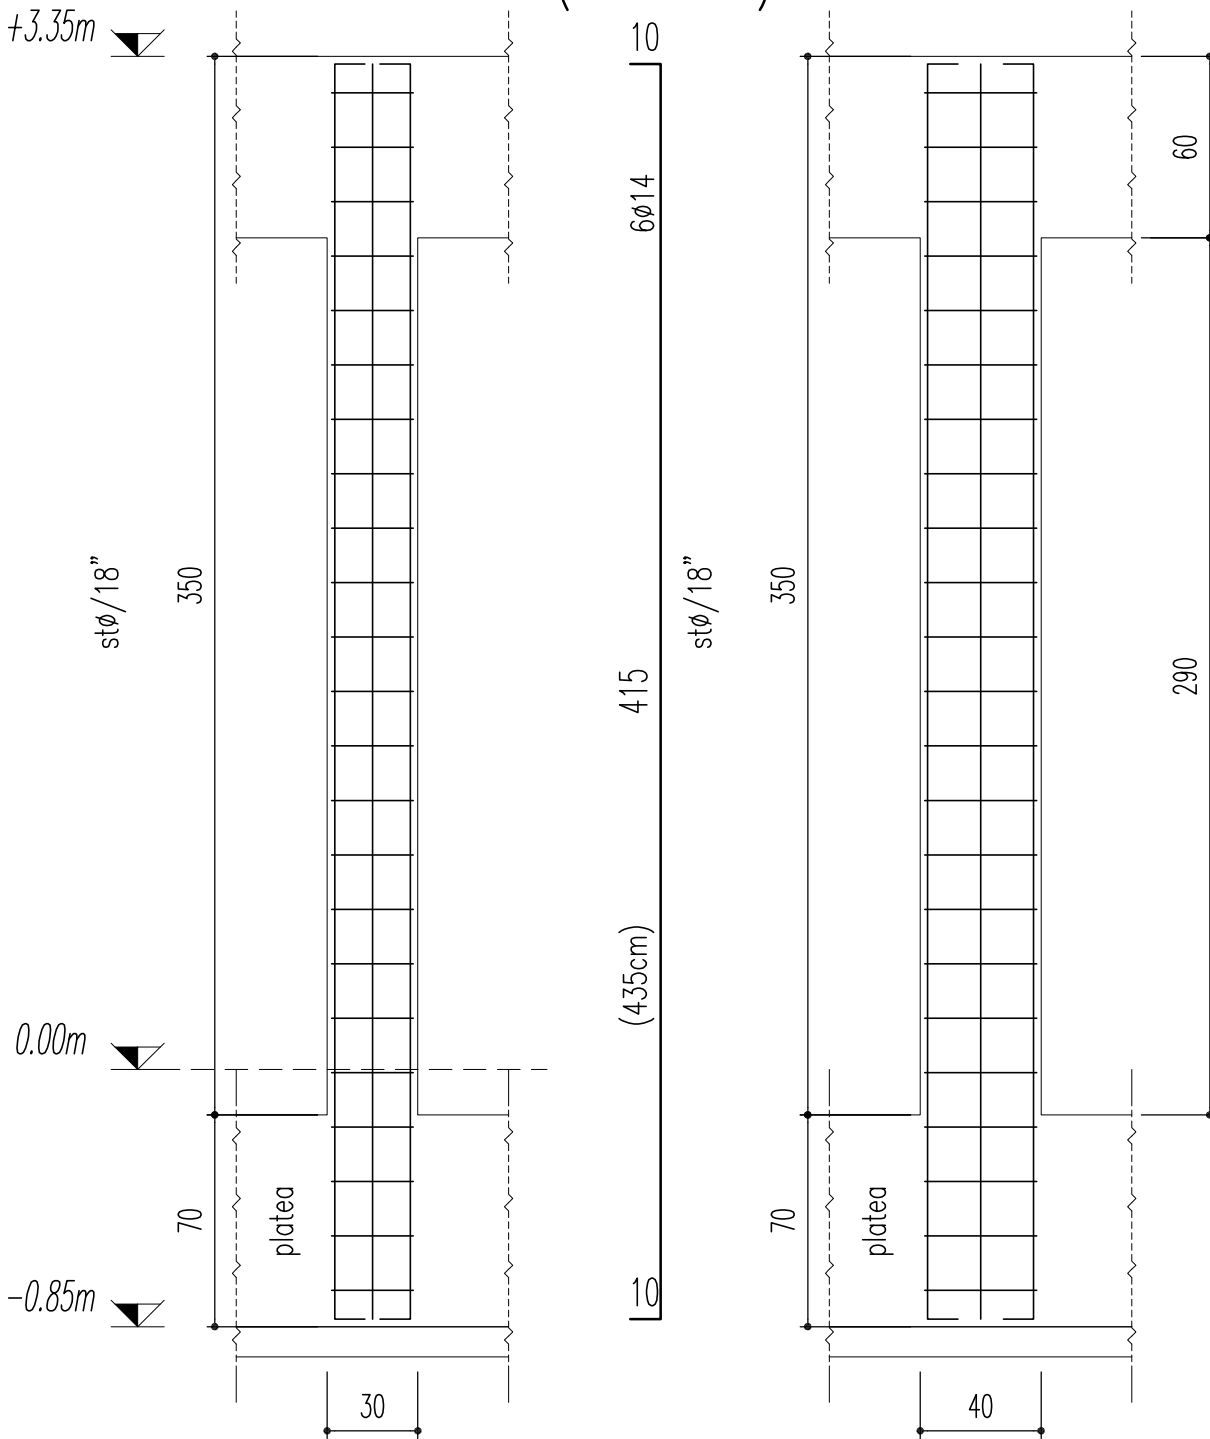

SEZIONE TRASVERSALE DEI PILASTRI

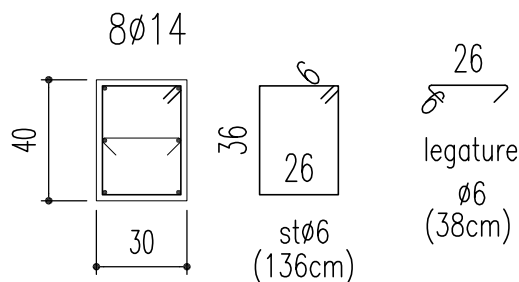

staffe e legature devono terminare con piegature a 135° che si ancorano verso l'interno per una lunghezza minima di 10 diametri e che devono essere assicurate alle barre longitudinali